
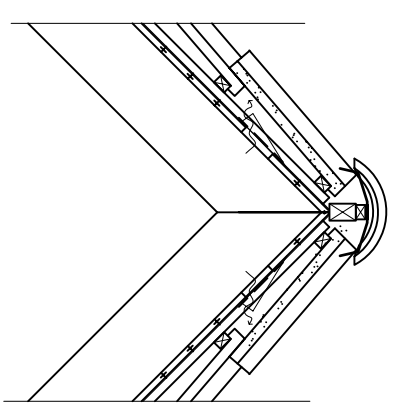


Denna ritning är vår egendom och får ej utan vårt medgivande ändras, kopieras, användas för tillverkning eller delges annan person eller firma.

1 1/2-PLAN

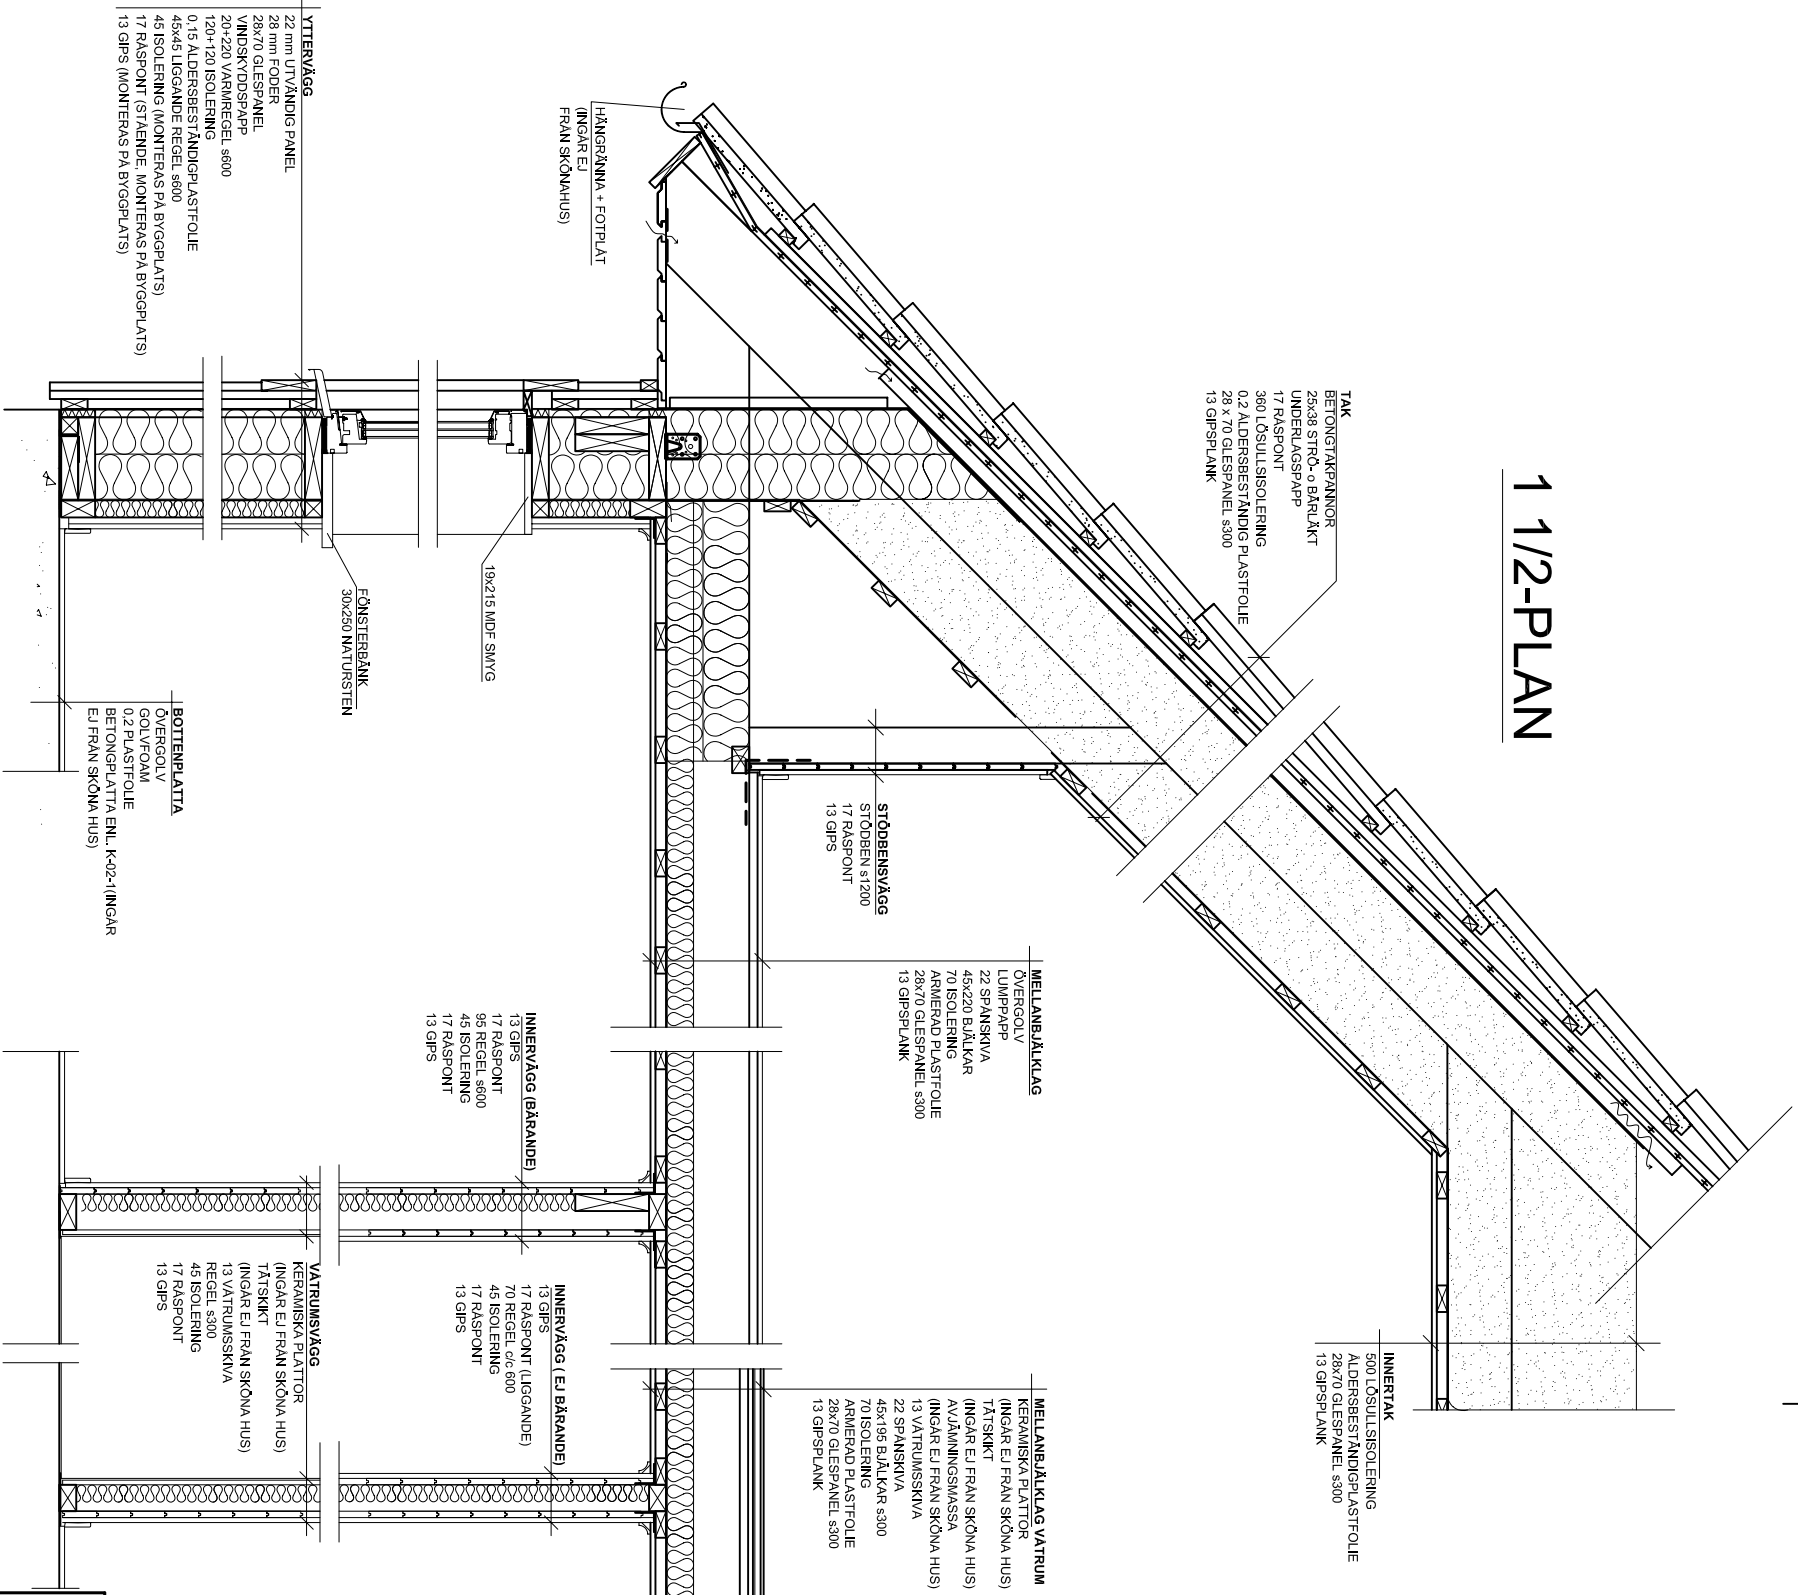

SKÖNA HUS

med omtanke
 Nygårdsvägen
 512 65 Mjölback Tel. 0325-34480 info@skonahus.se
 Fax. 0325-34490 www.skonahus.se

RITAD AV KONSTRUERAD AV GRANSKAD AV

Mjölback 2011-10-07

BET	ANT	ÄNDRINGEN AVSER	SIGN	DATUM

Sektion 1 1/2-plan
 Enl. Prisblad 2012:1

BYGGHERR

SKALA 1:20

ARBETSNUMMER	RITNINGSNUMMER	ÄNDR BET
	K-70-2	