


# 2-PLAN

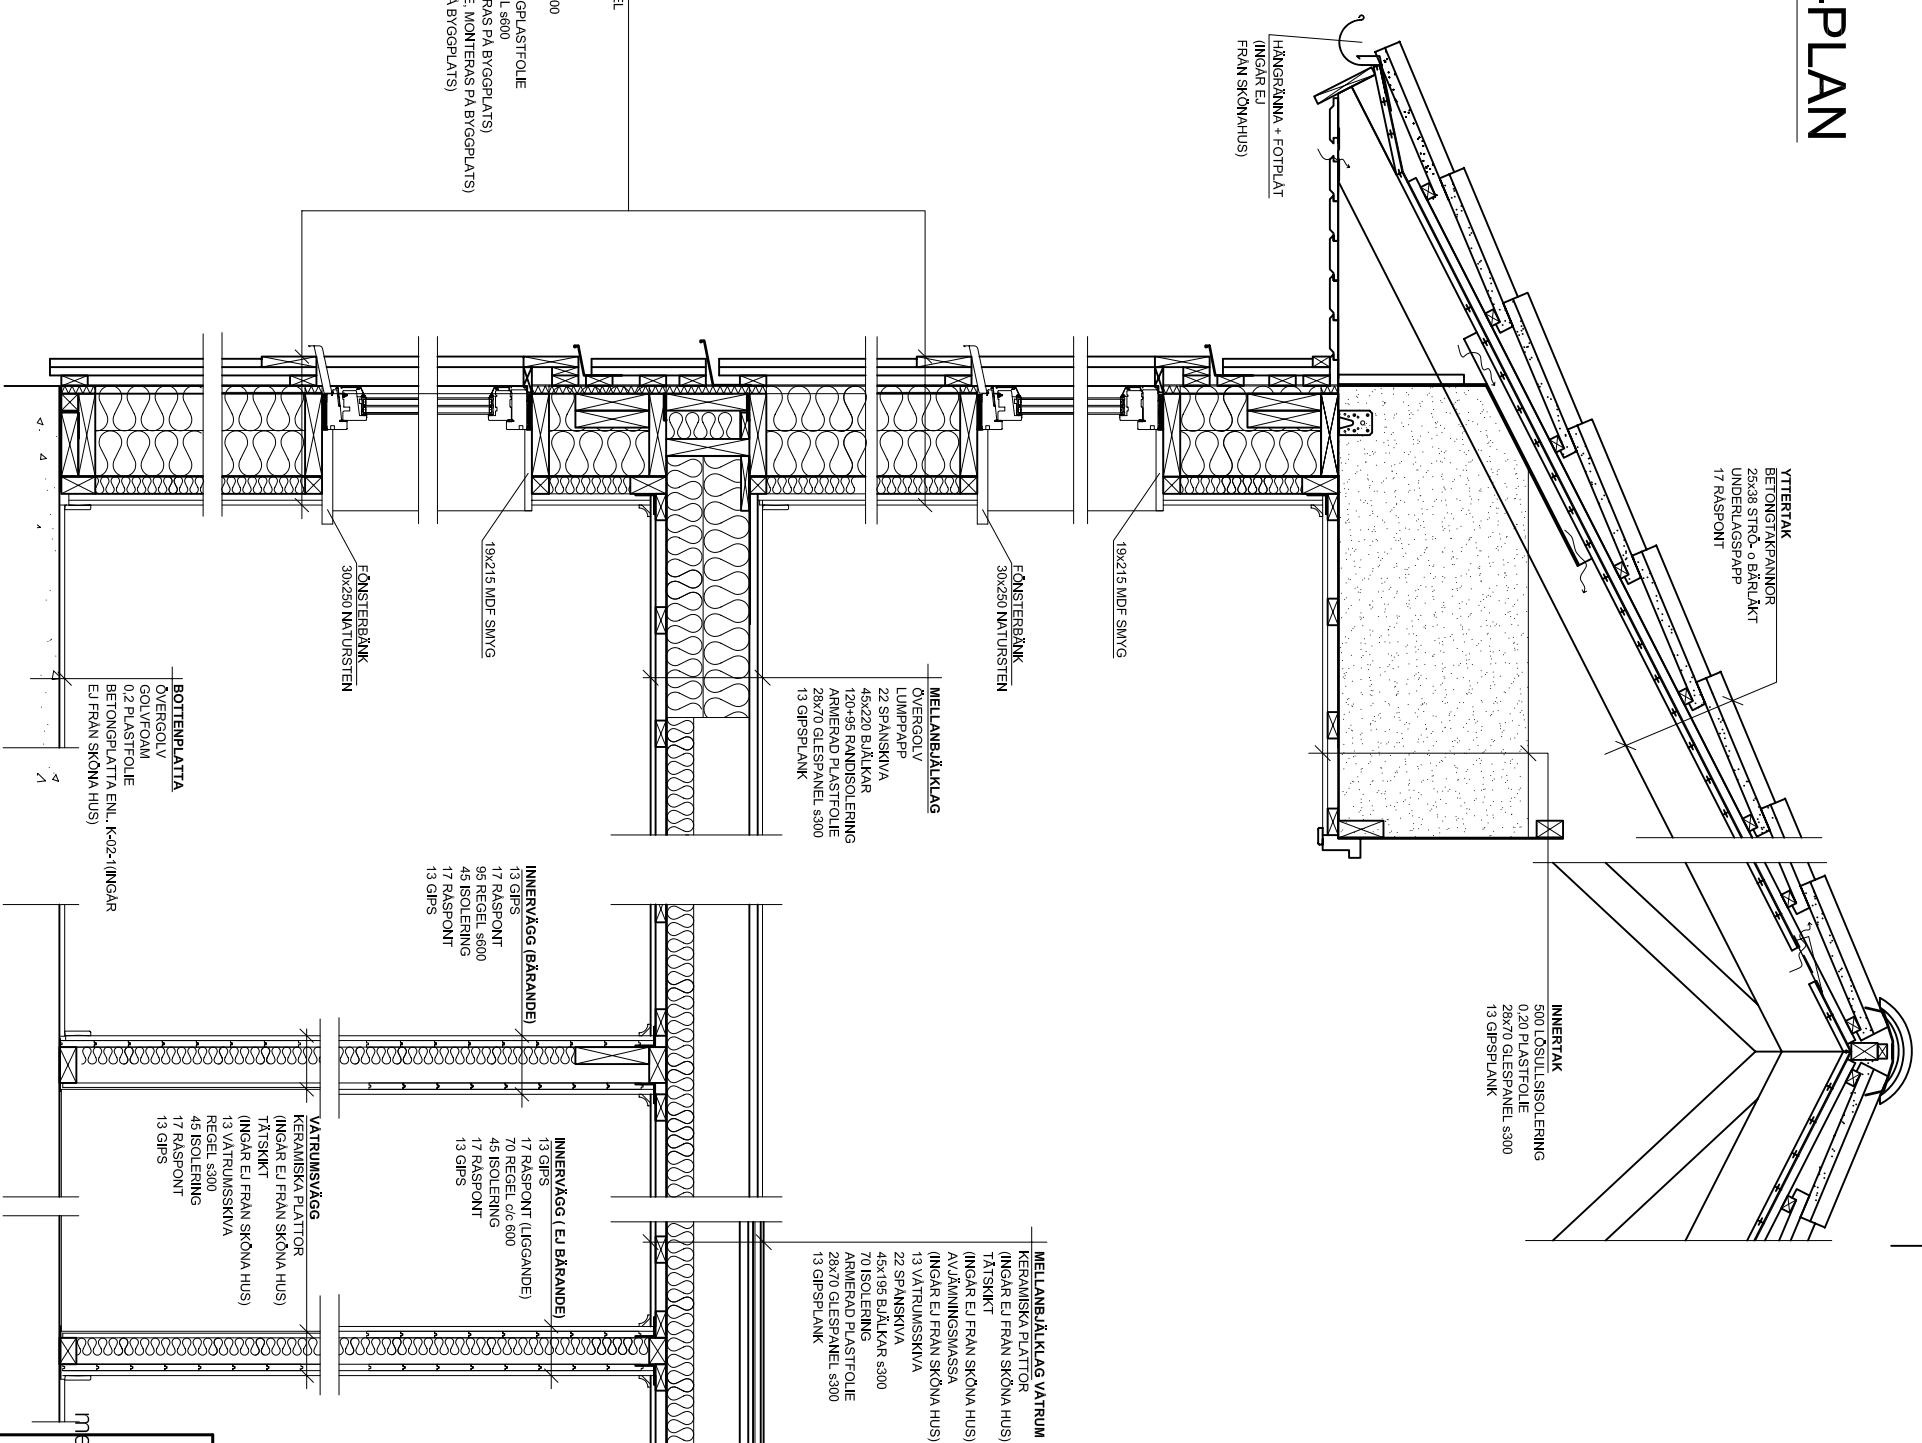

Denna ritning är vår egendom och får ej utan vårt medgivande ändras, kopieras, användas för tillverkning eller delges annan person eller firma.

# SKÖNA HUS

med omtanke

Nygårdsvägen  
512 65 Mjölback Tel: 0325-34480 info@skonahus.se  
Fax: 0325-34490 www.skonahus.se

RITAD AV KONSTRUERAD AV GRANSKAD AV

Mjölback 2011-10-07

| BET | ANT | ÄNDRINGEN AVSER | SIGN | DATUM |
|-----|-----|-----------------|------|-------|
|     |     |                 |      |       |

**Sektion 2-plan**  
Enl. Prisblad 2012:1

**BYGGHERRE**

ARBETSNUMMER

**K-70-4**

ANDR BET

SKALA **1:20**