


ÖPPET TILL NOCK

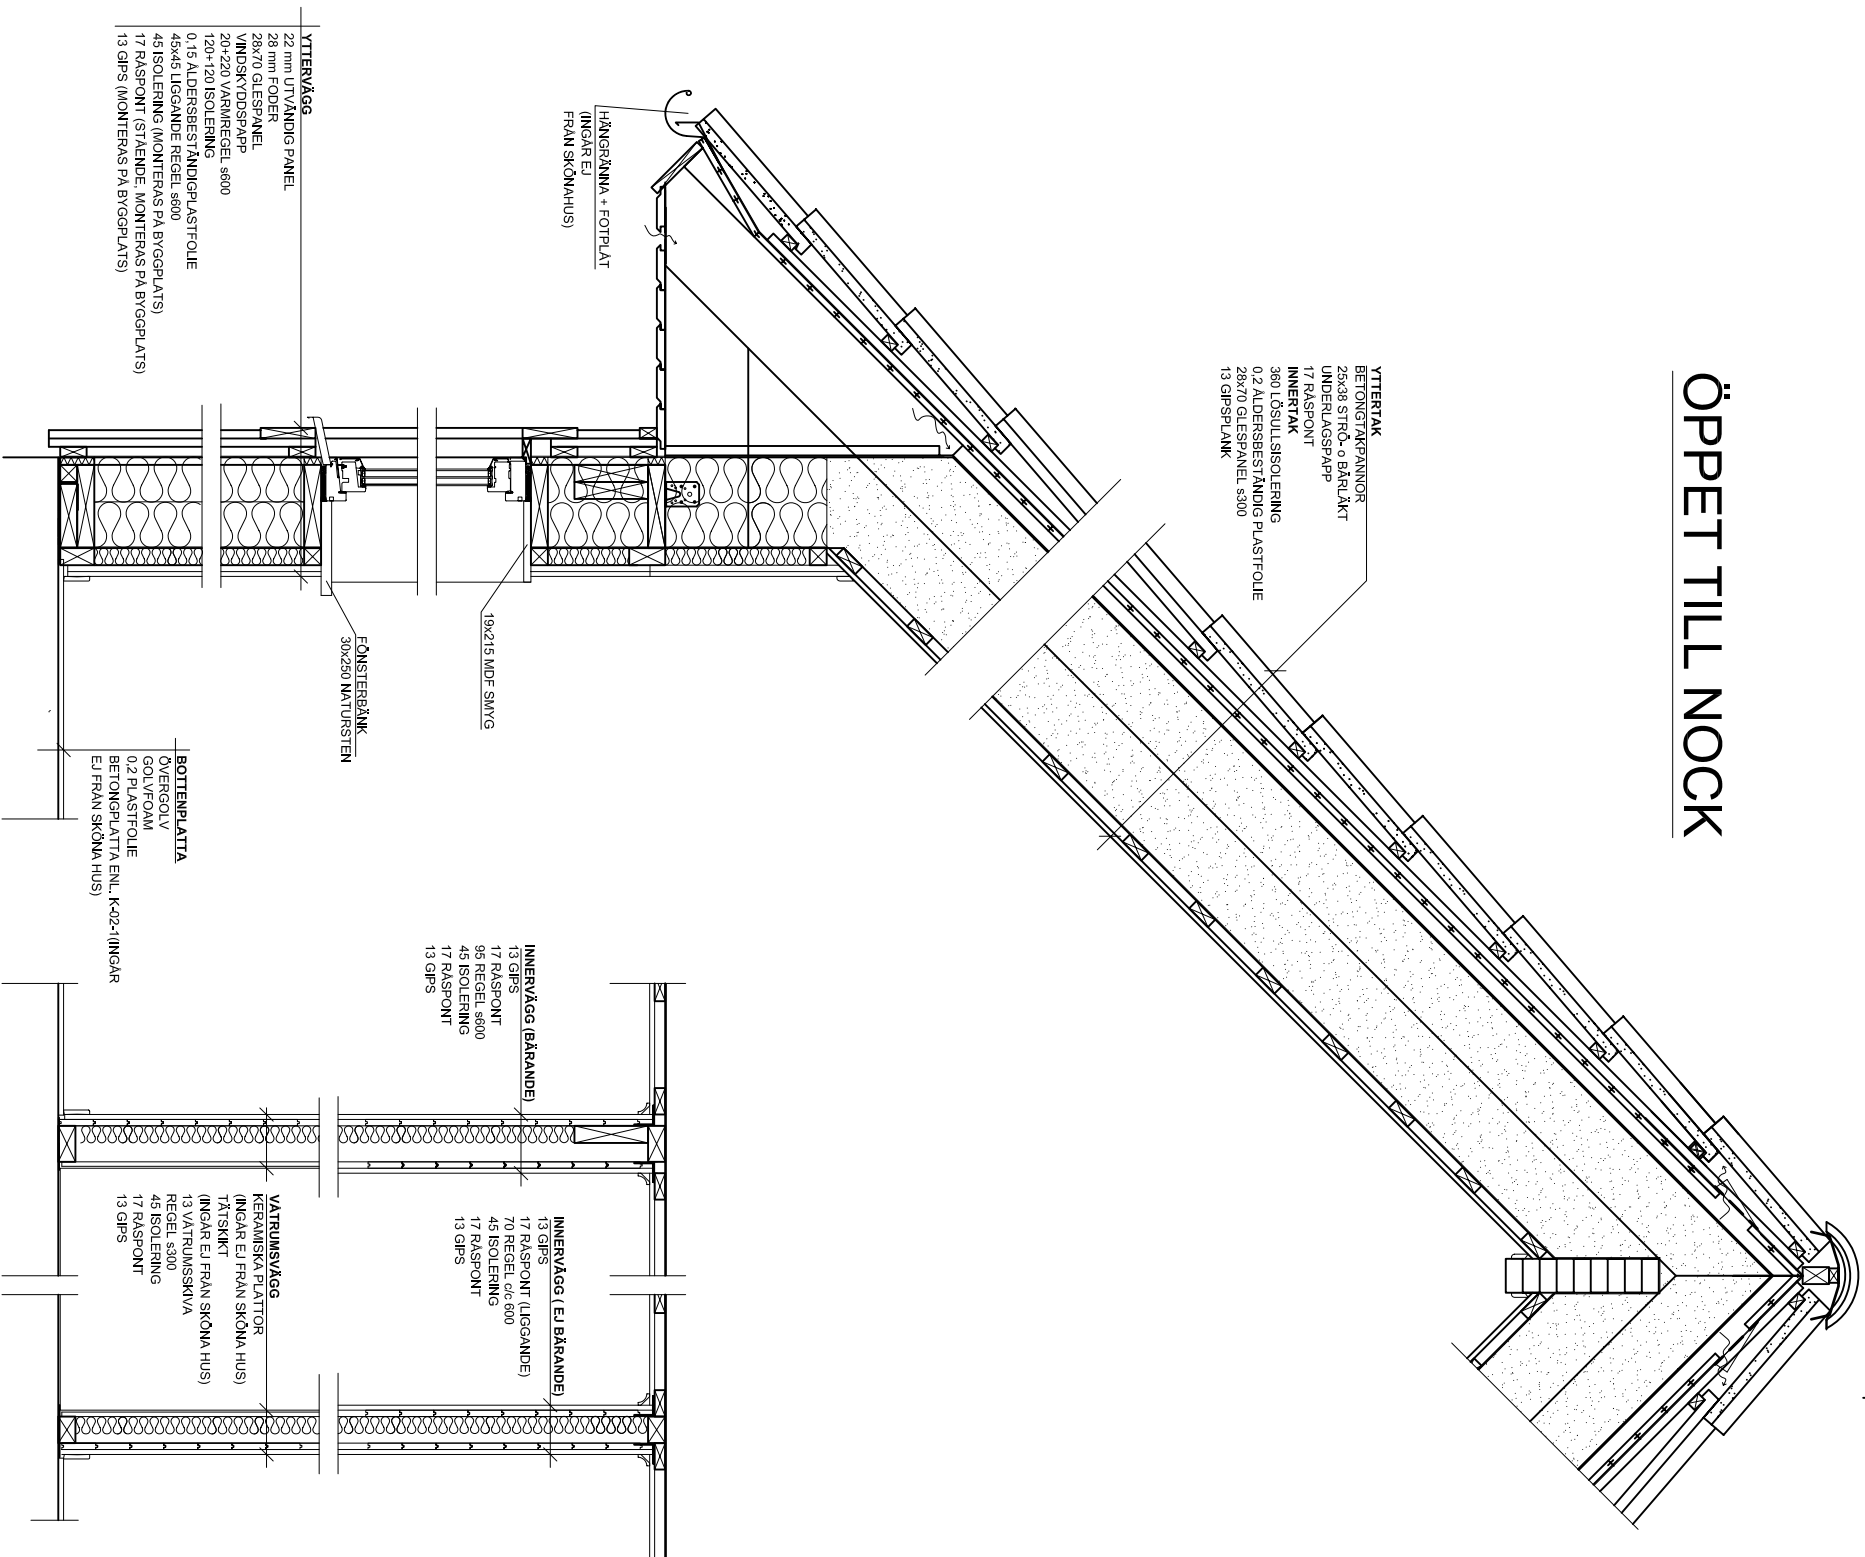

Denna ritning är vår egendom och får ej utan vårt medgivande ändras, kopieras, användas för tillverkning eller delges annan person eller firma.

med omtanke

SKÖNA HUS

Nygårdsvägen
512 65 Mjölback Tel. 0325-34480 info@skonahus.se
Fax. 0325-34490 www.skonahus.se

RITAD AV KONSTRUERAD AV GRANSKAD AV

Mjölback 2011-10-07

BET	ANT	ÄNDRINGEN AVSER	SIGN	DATUM

Sektion Öppet tillnock
Enl. Prisblad 2012:1

BYGGHERRE

SKALA 1:20

ARBETSNUMMER	RITNINGSNUMMER	ÄNDR BET
	K-70-6	