


Denna ritning är vår egendom och får ej utan vårt medgivande ändras, kopieras, användas för tillverkning eller delges annan person eller firma.

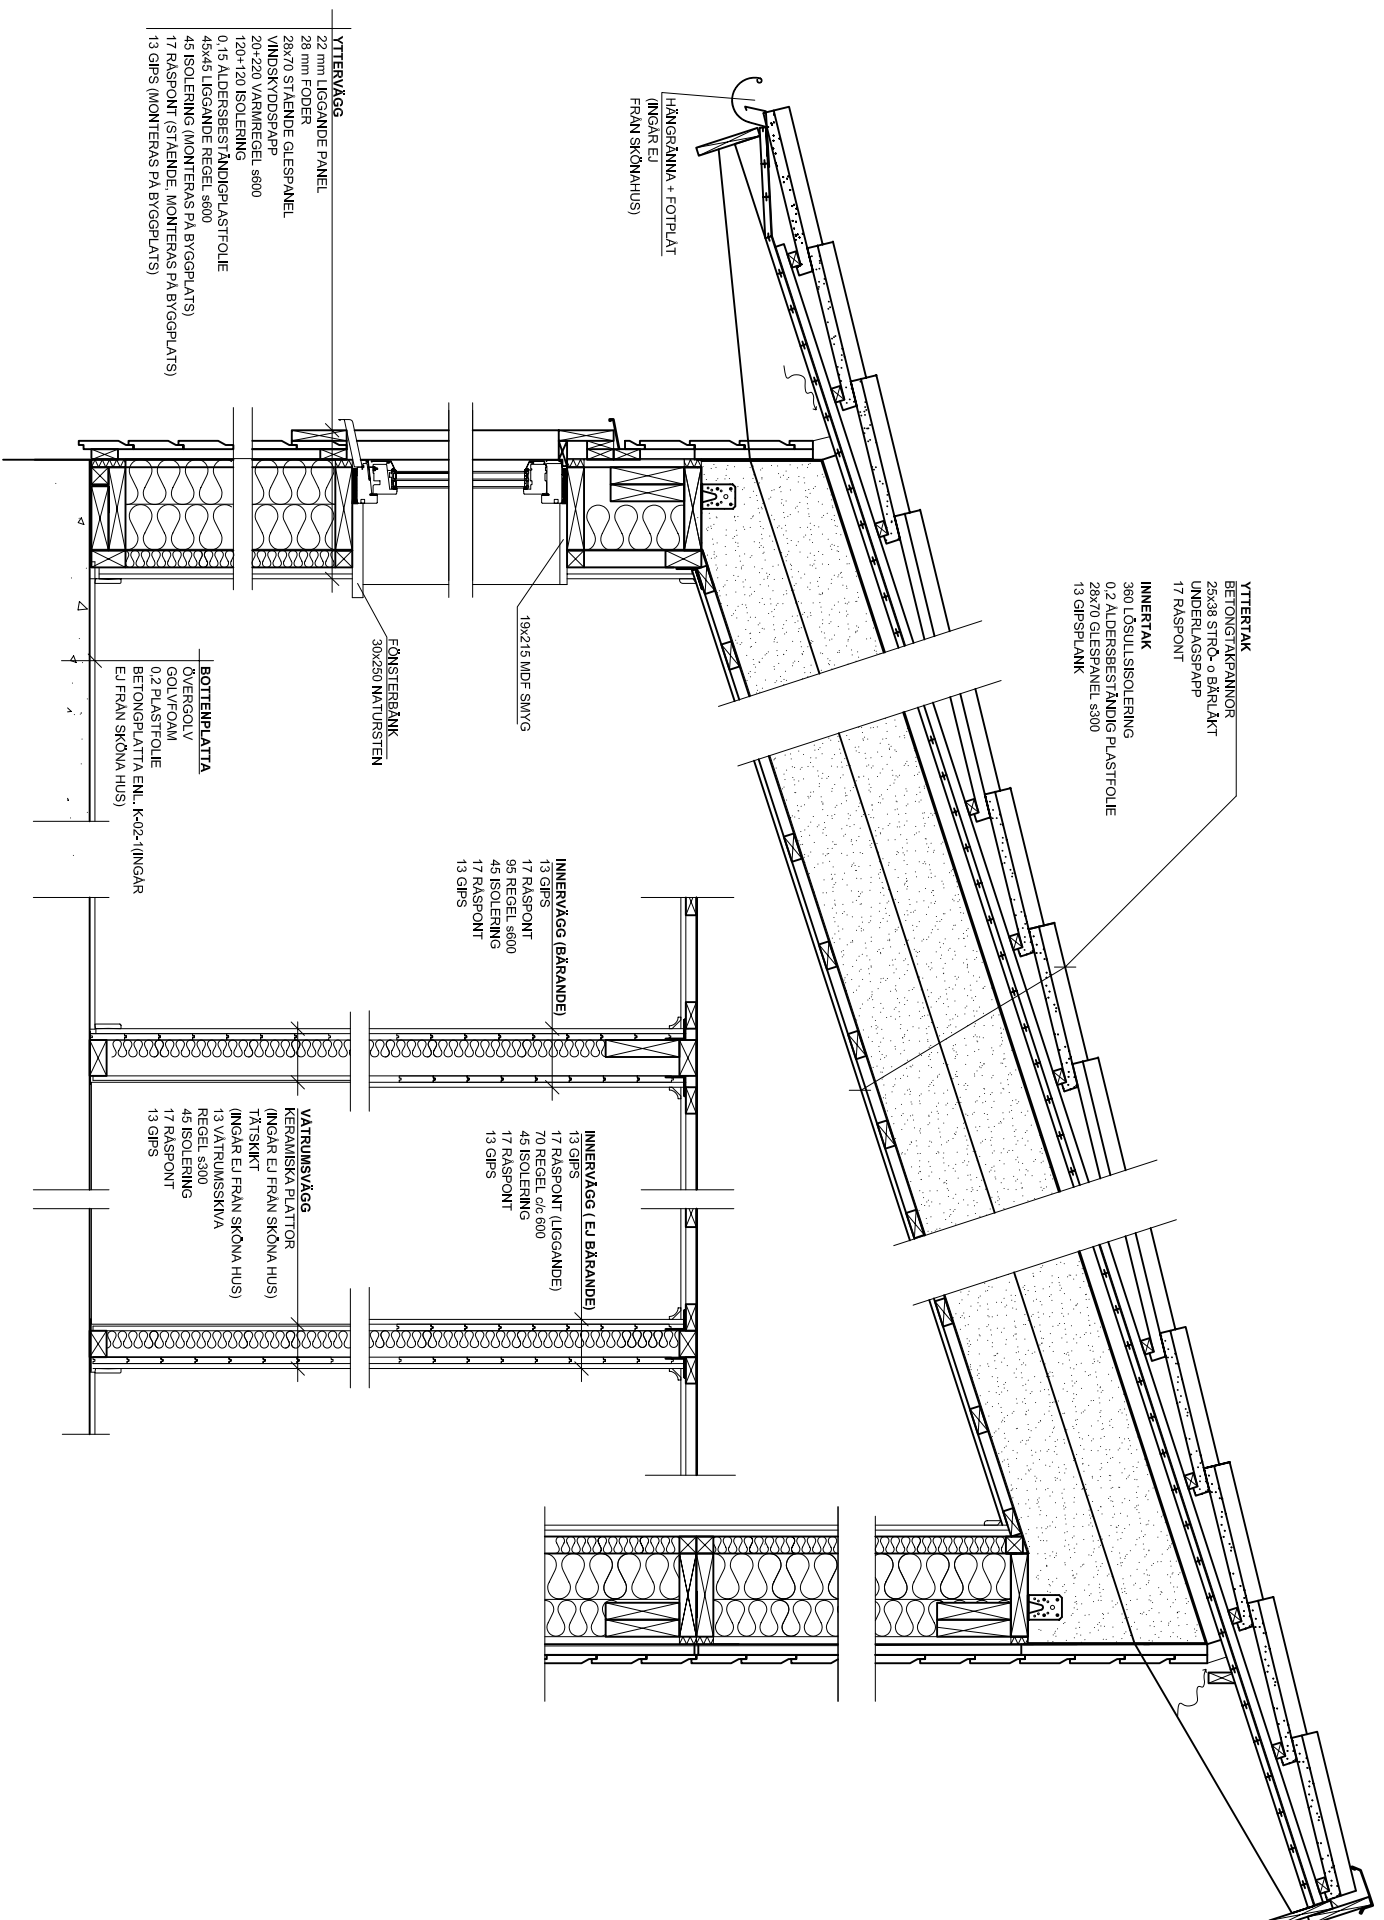

BET	ANT	ÄNDRINGEN AVSER	SIGN	DATUM

**Pulpettak, liggande panel**  
 Enl. Prisblad 2012:1

**BYGGHERR**

**SKALA 1:20**

med omtanke

# SKÖNA HUS

Nygårdsvägen  
 512 65 Mjölback  
 Tel. 0325-34480 info@skonahus.se  
 Fax. 0325-34490 www.skonahus.se

RITAD AV KONSTRUERAD AV GRANSKAD AV

Mjölback 2011-10-07

ARBETSNUMMER	RITINGSNUMMER	ÄNDR BET
	<b>K-70-8</b>	