


# PULPETAK

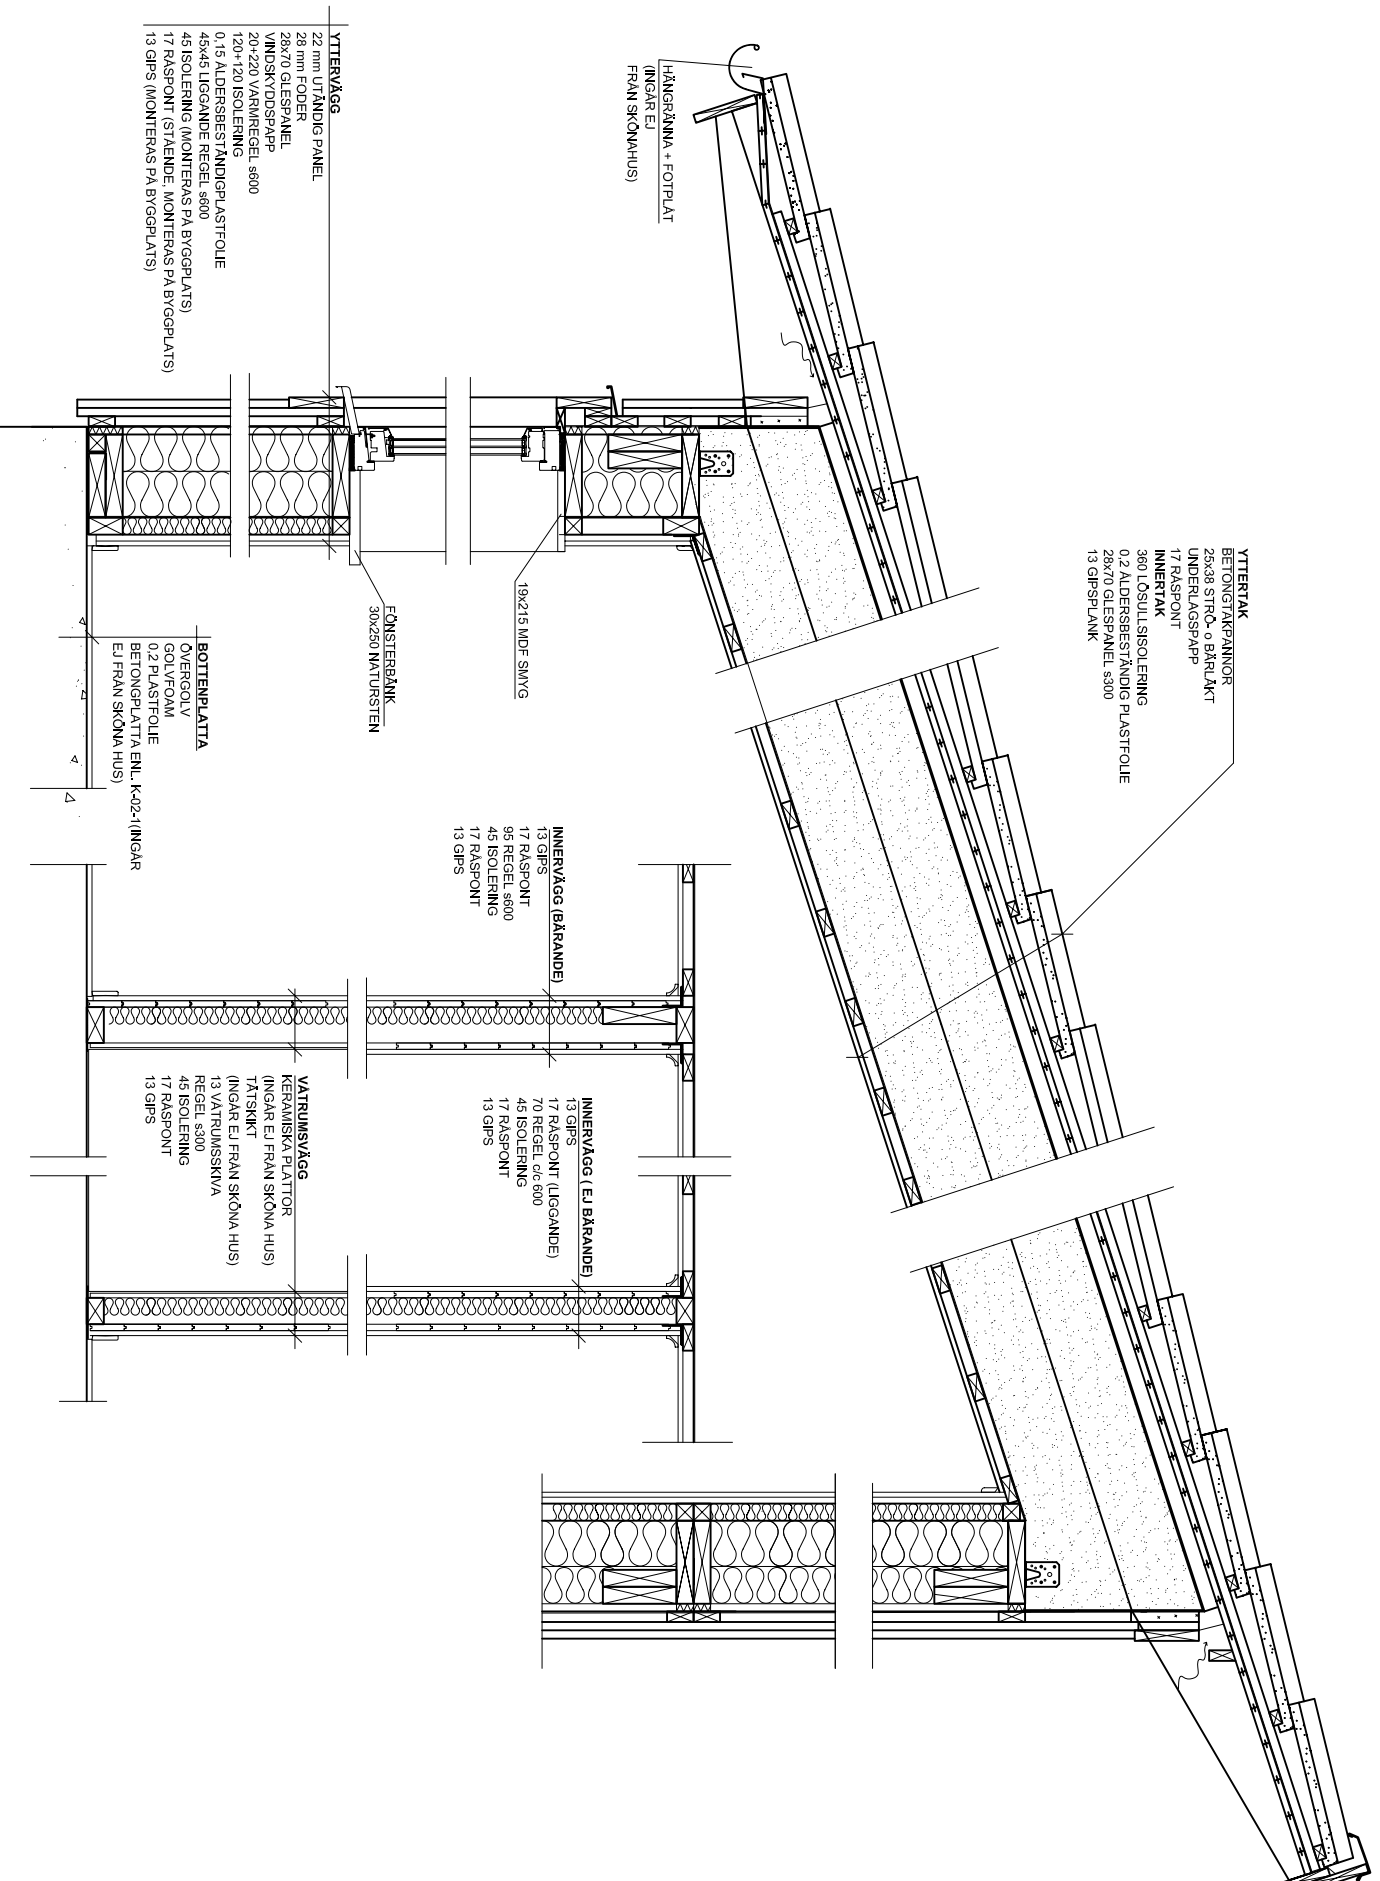

Denna ritning är vår egendom och får ej utan vårt medgivande ändras, kopieras, användas för tillverkning eller delges annan person eller firma.

# SKÖNA HUS

med omtanke

Nygårdsvägen  
 512 65 Mjölback  
 Tel. 0325-34480 info@skonahus.se  
 Fax. 0325-34490 www.skonahus.se

RITAD AV KONSTRUERAD AV GRANSKAD AV

Mjölback 2011-10-07

BET	ANT	ÄNDRINGEN AVSER	SIGN	DATUM

**Pulpetak**  
 Enl. Prisblad 2012:1

**BYGGHERR**

ARBETSNUMMER

RITNINGSNUMMER  
**K-70-7**

SKALA **1:20**

ANDR BET