


# RYGGÅSTAK/SAXTAK

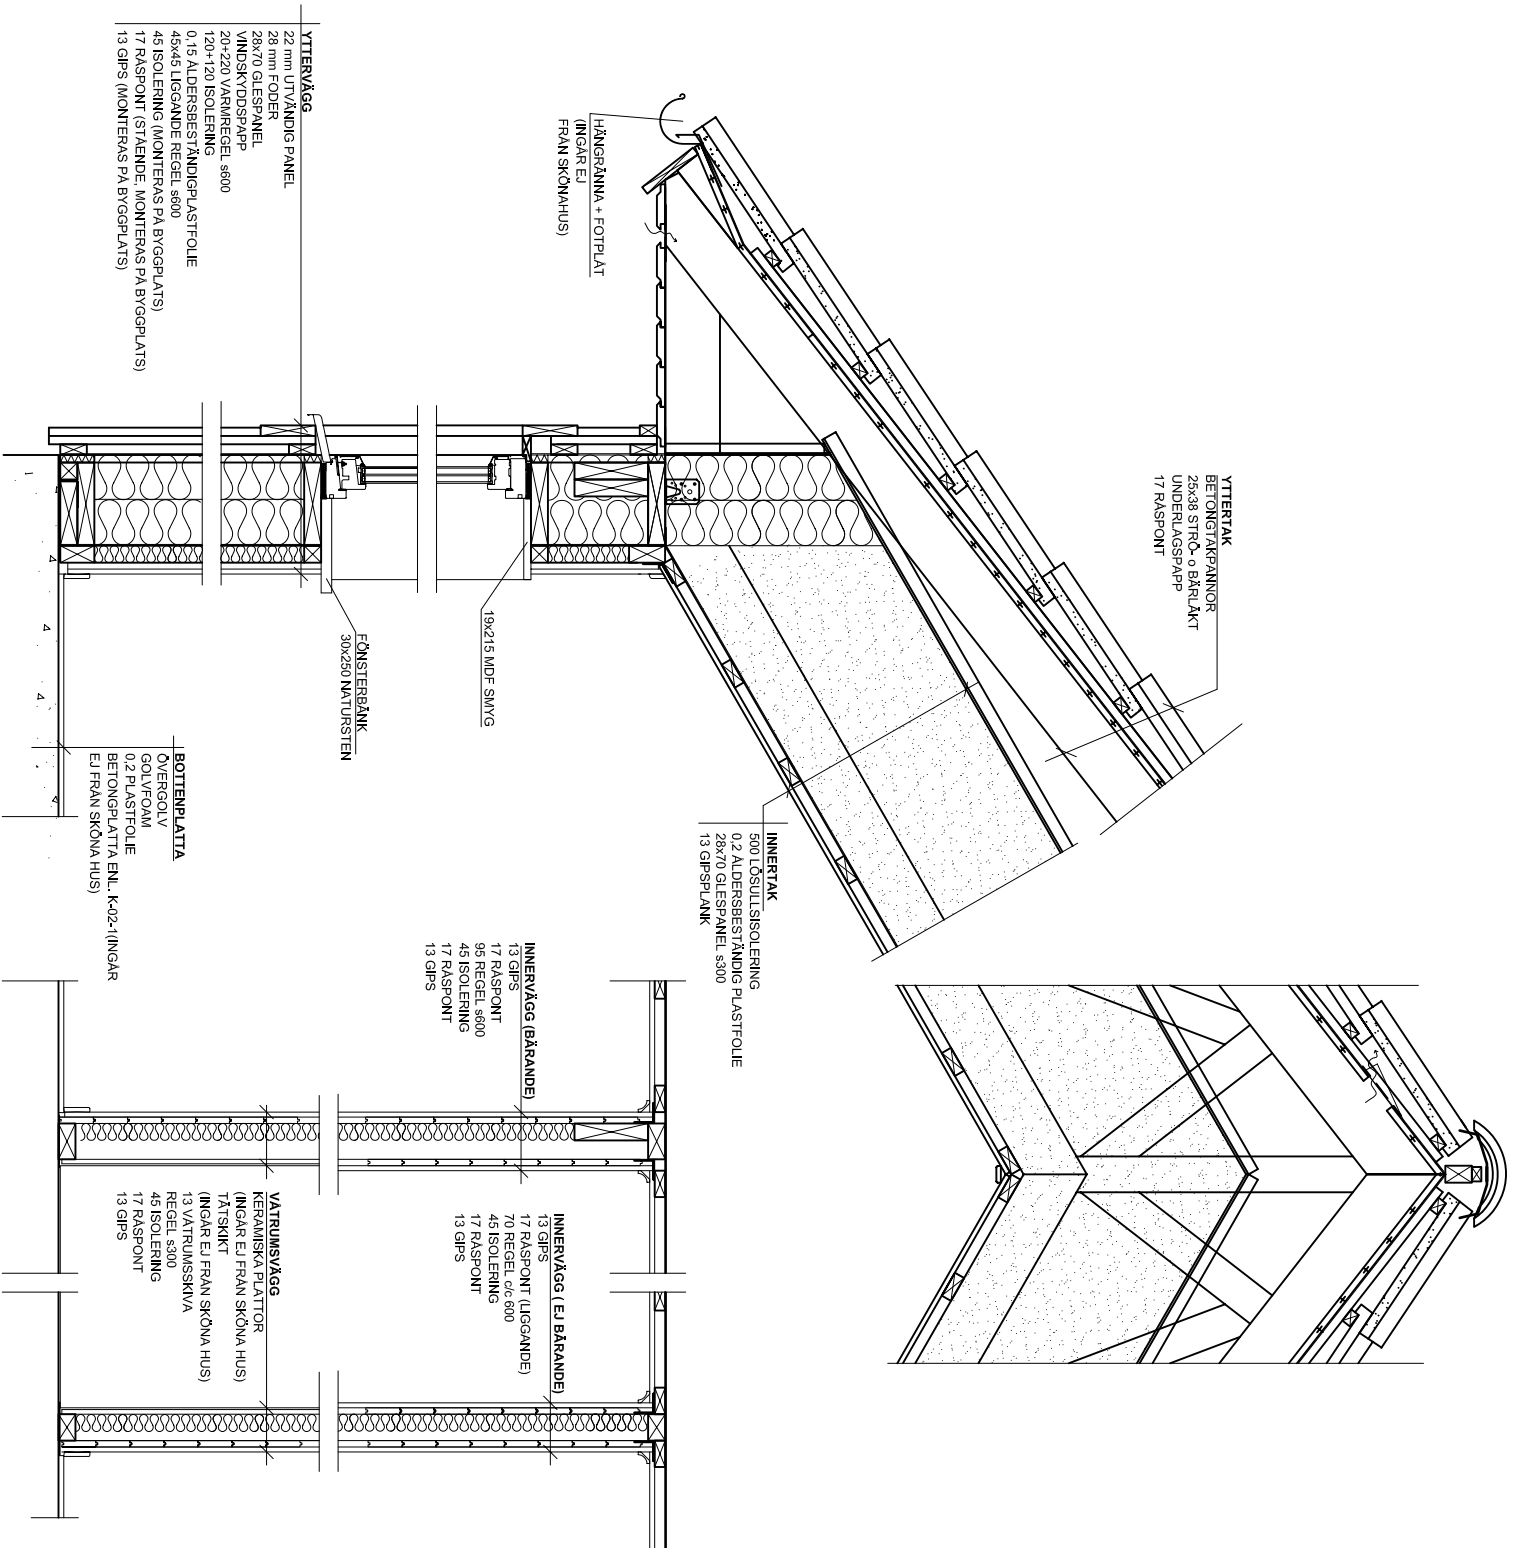

Denna ritning är vår egendom och får ej utan vårt medgivande ändras, kopieras, användas för tillverkning eller delges annan person eller firma.

## SKÖNA HUS

med omtanke

Nygårdsvägen  
512 65 Mjölback Tel. 0325-34480 info@skonahus.se  
Fax. 0325-34490 www.skonahus.se

BETAD AV KONSTRUERAD AV GRANSKAD AV

Mjölback 2011-10-07

BET	ANT	ÄNDRINGEN AVSER	SIGN	DATUM

**Sektion Ryggåstak/Saxtak**  
Enl. Prisblad 2012:1

**BYGGHERRE**

SKALA **1:20**

ARBETSNUMMER

**K-70-5**

ÄNDR BET