
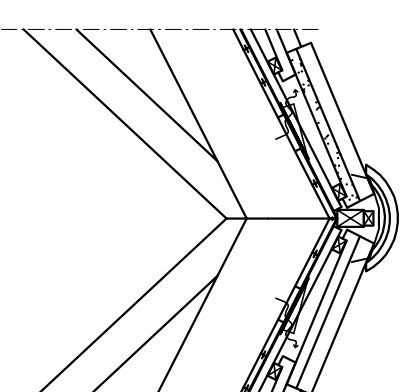


1 1/2-PLAN MED FÖRHÖJT VÄGGLIV

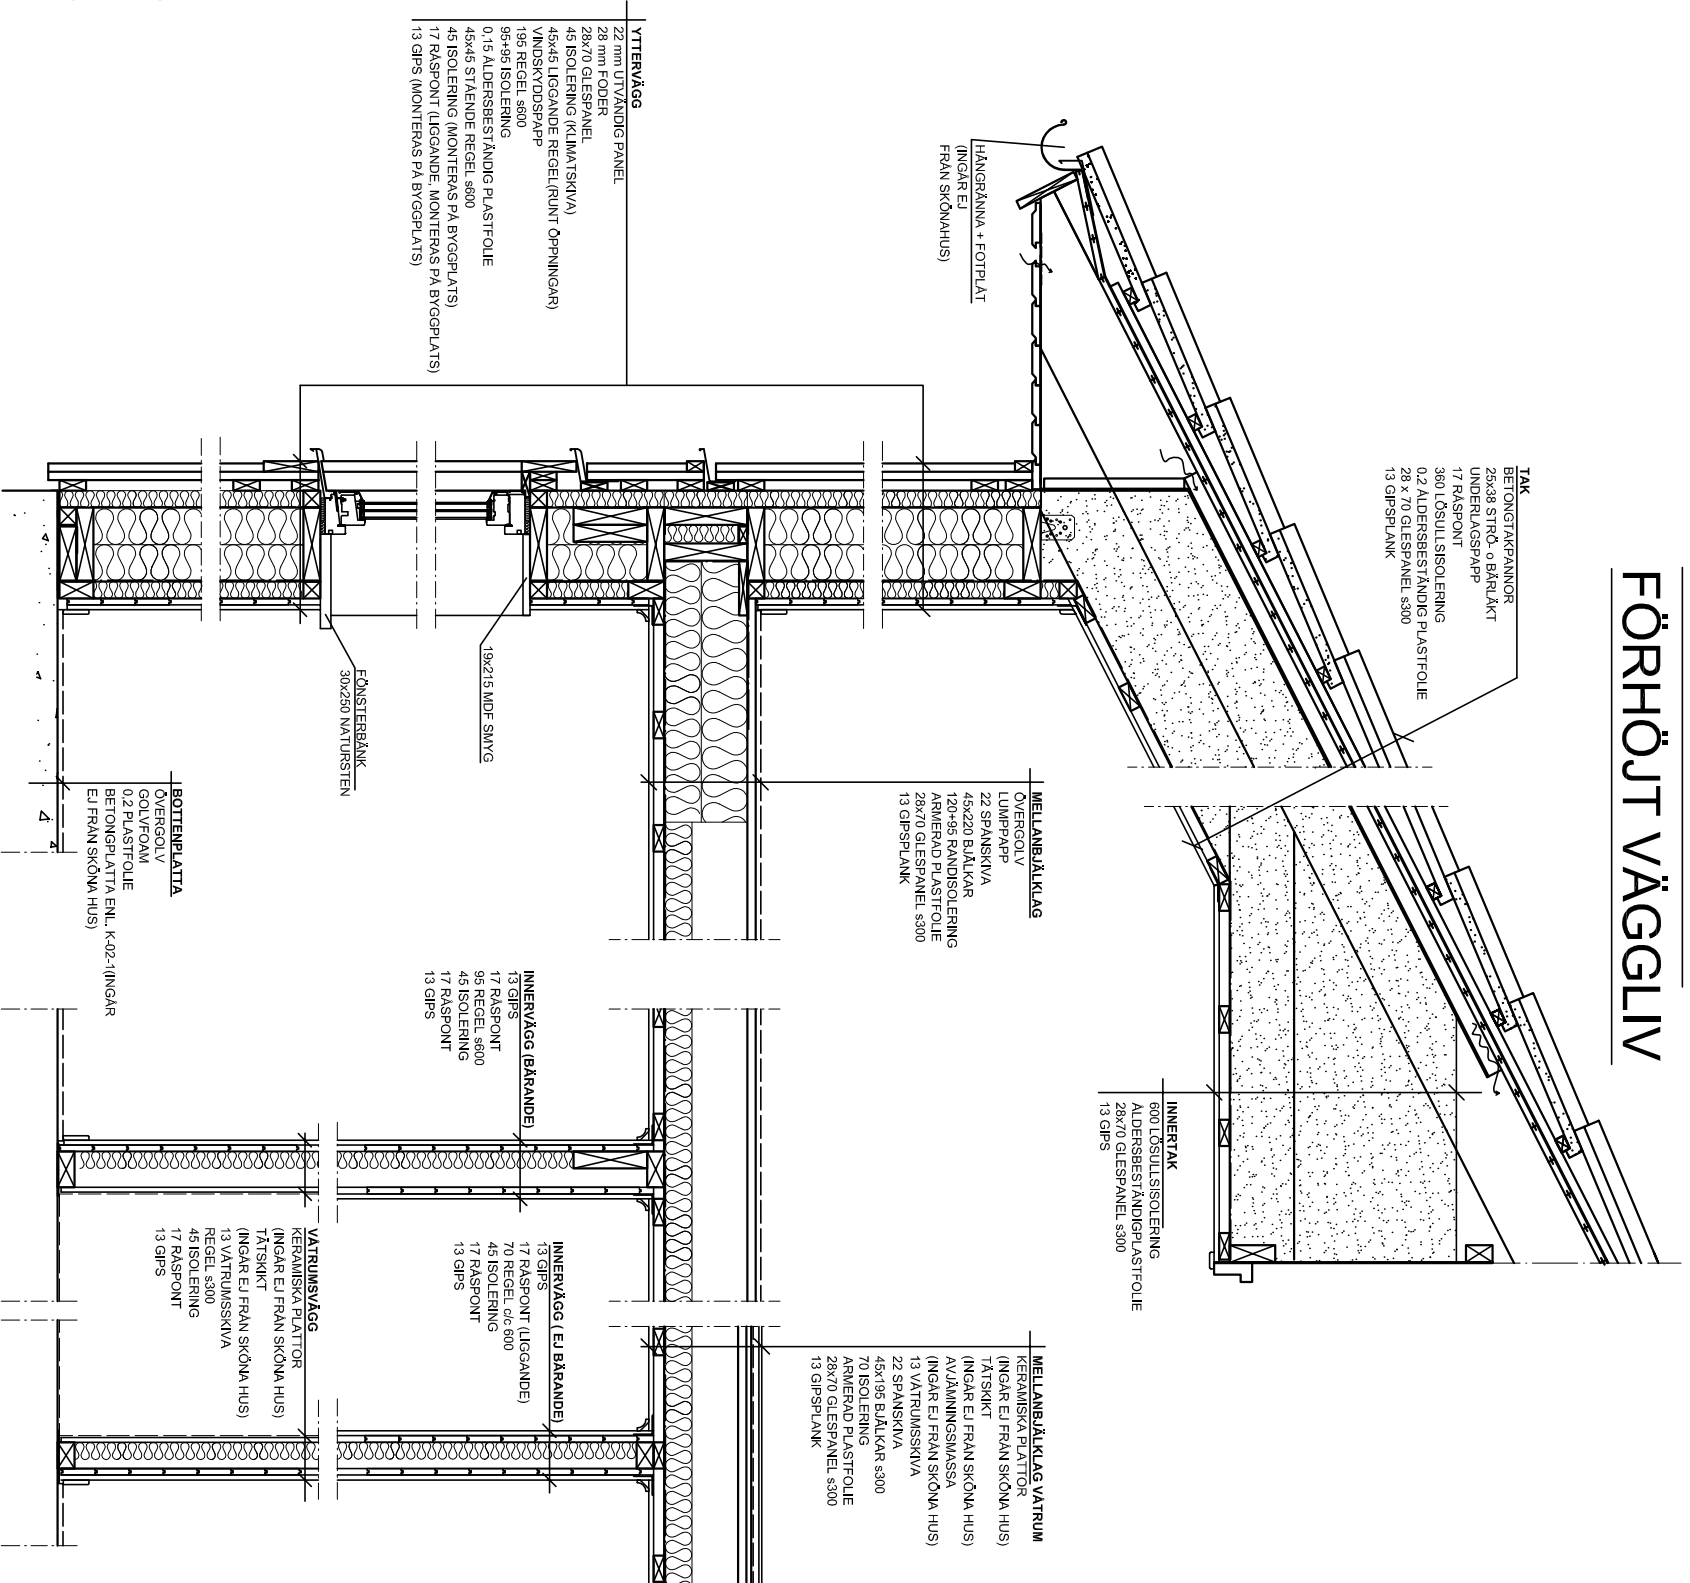

Denna ritning är vår egendom och får ej utan vårt medgivande ändras, kopieras, användas för tillverkning eller delges annan person eller firma.

SKÖNA HUS

med omtanke

Nygårdsvägen Td. 0325-34480 info@skonahus.se
512 65 Mjölback Fax. 0325-34490 www.skonahus.se

RITAD AV KONSTRUERAD AV GRANSKAD AV

Mjölback 2012-02-27

BET	ANT	ÄNDRINGEN AVSER	SIGN	DATUM

Sektion 1 1/2-plan, förhöjt väggliv
Enl. Prisblad 2012:2

BYGGHERRE

SKALA 1:20

ARBETSNUMMER RITNINGSNUMMER ANDR BET

K-70-3