


Denna ritning är vår egendom och får ej utan vårt medgivande ändras, kopieras, användas för tillverkning eller delges annan person eller firma.

1-PLAN

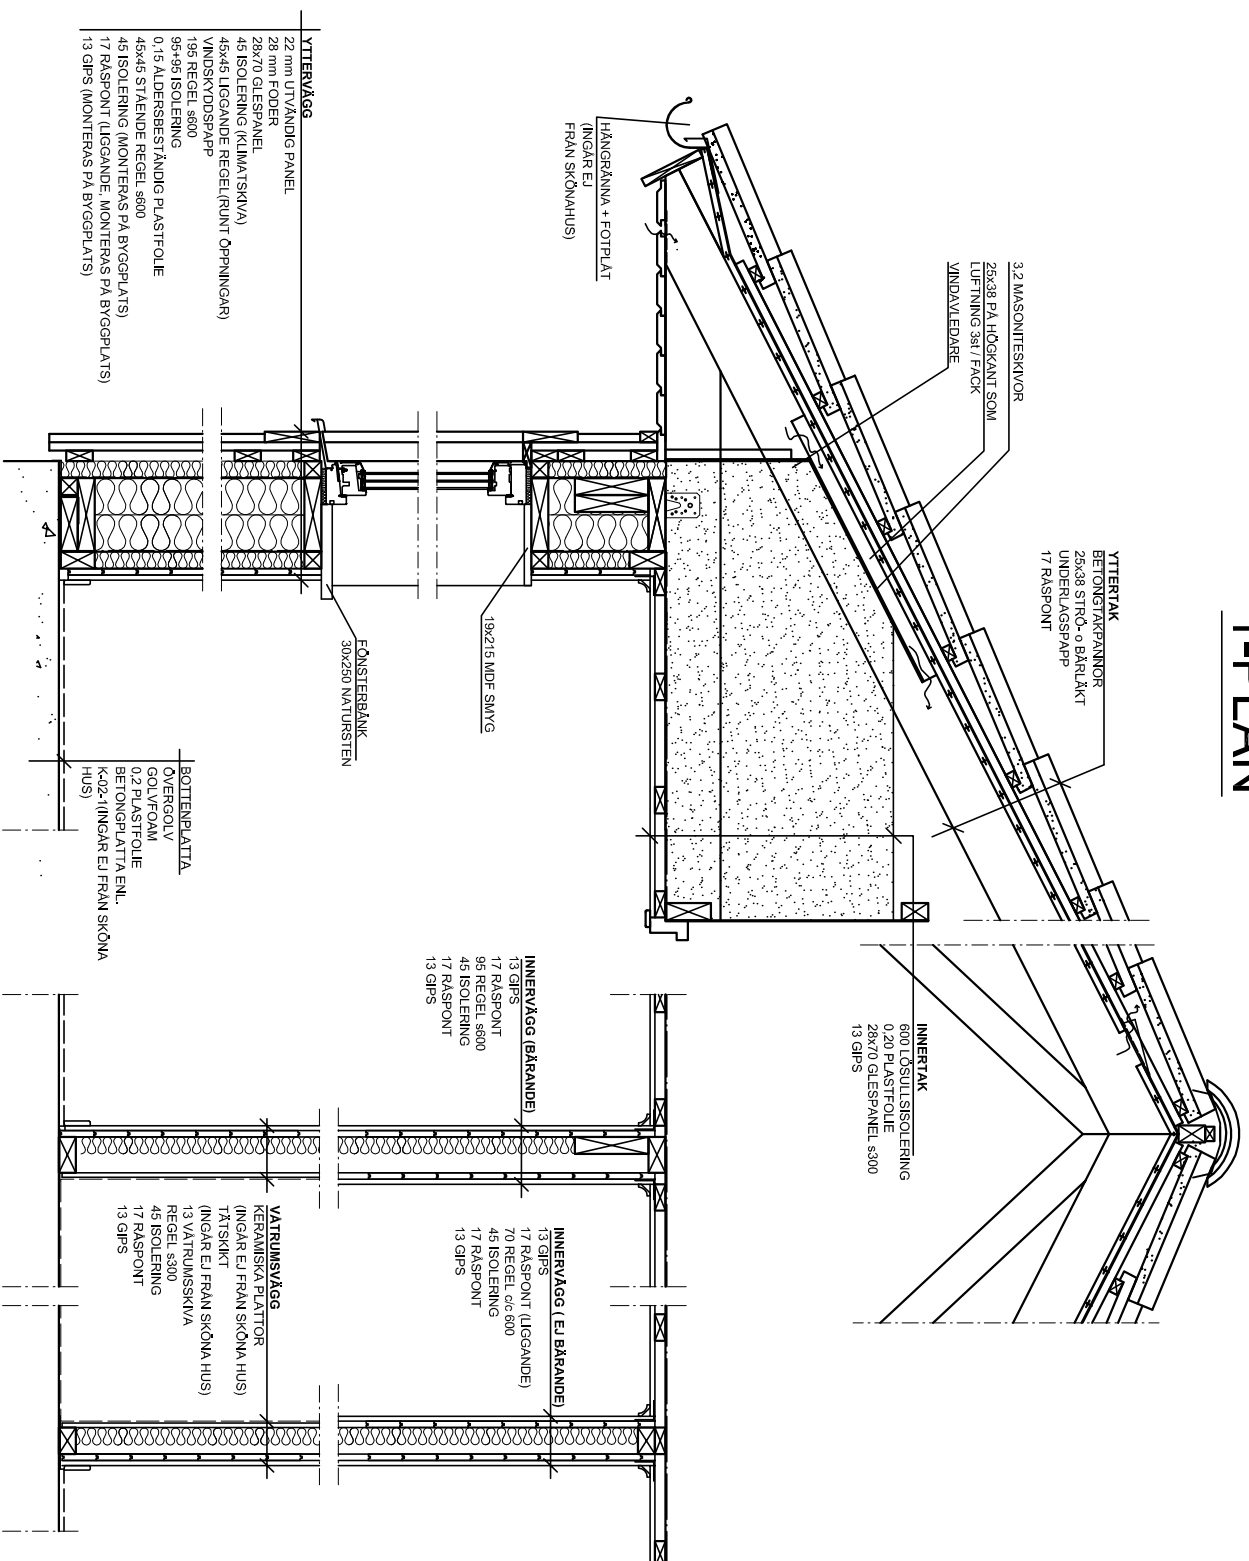

BET	ANT	ÄNDRINGEN AVSER	SIGN	DATUM

SKÖNA HUS
med omtanke

Nygårdsvägen
512 65 Mjölback
Tid. 0325-34480
Fax. 0325-34490
Info@skonahus.se
www.skonahus.se

RITAD AV
KONSTRUERAD AV
GRANSKAD AV

Mjölback 2012-02-27

Sektion 1-plan
Enl. Prisblad 2012:2

BYGGHERRE

ARBETSNUMMER

RITINGSNUMMER

SKALA 1:20

K-70-1

ANDR BET