


2-PLAN

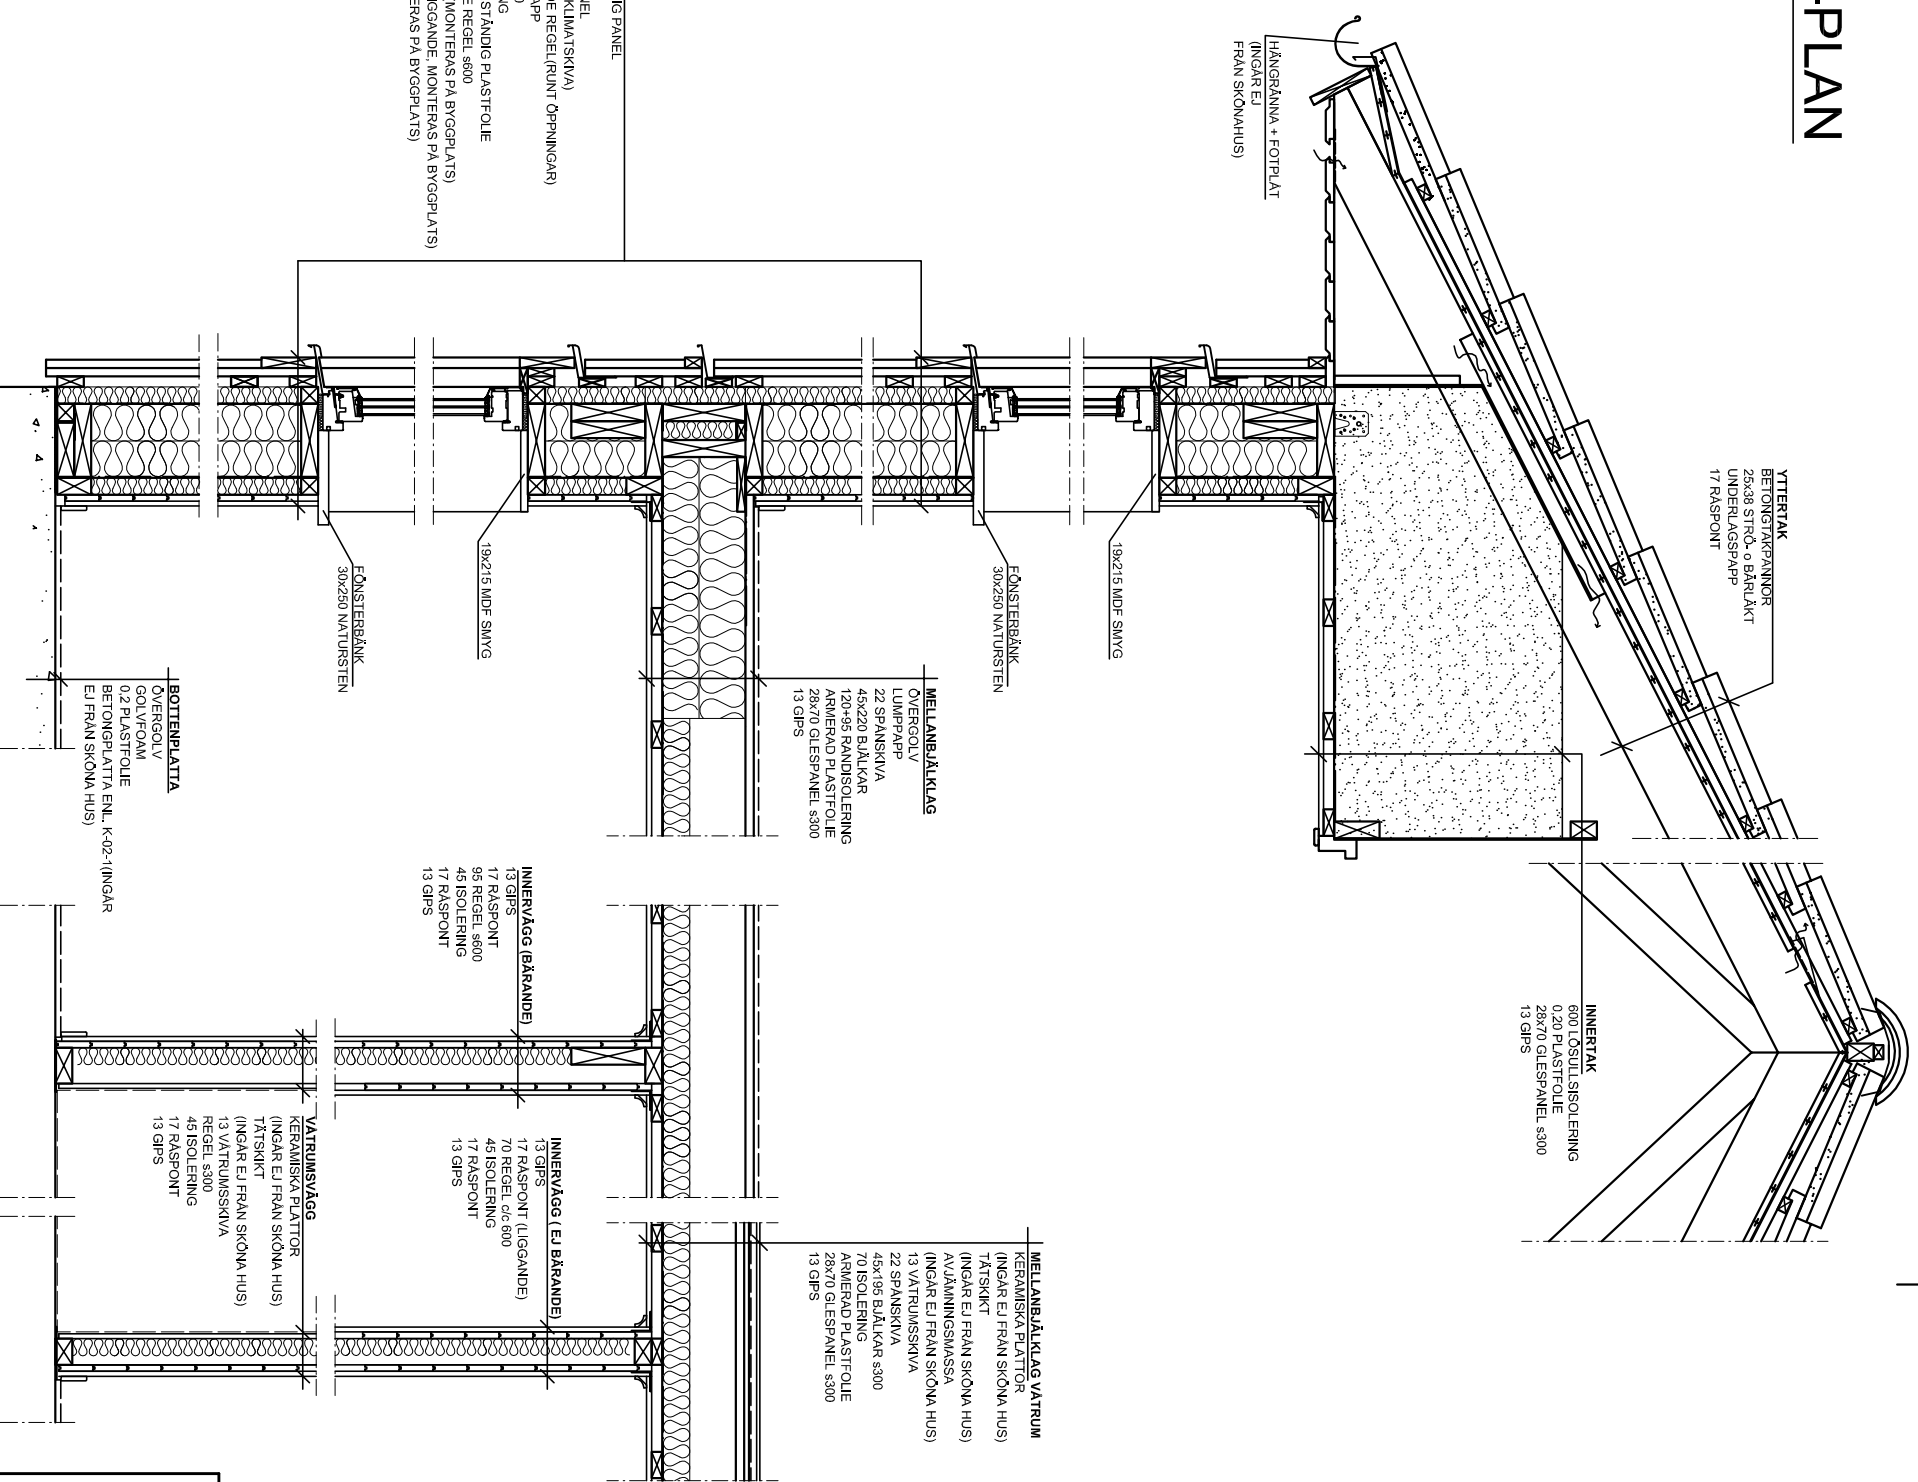

Denna ritning är vår egendom och får ej utan vårt medgivande ändras, kopieras, användas för tillverkning eller delges annan person eller firma.

SKÖNA HUS

med omtanke

Nygårdsvägen Tvl. 0325-34480 info@skonahus.se
512 65 Mjölback Fax: 0325-34490 www.skonahus.se

RITAD AV KONSTRUERAD AV GRANSKAD AV

Mjölback 2012-02-27

BET	ANT	ÄNDRINGEN AVSER	SIGN	DATUM

Sektion 2-plan

Enl. Prisblad 2012:2

BYGGHERRE

SKALA 1:20

ARBETSNUMMER

K-70-4

ÄNDR BET