


# ÖPPET TILL NOCK

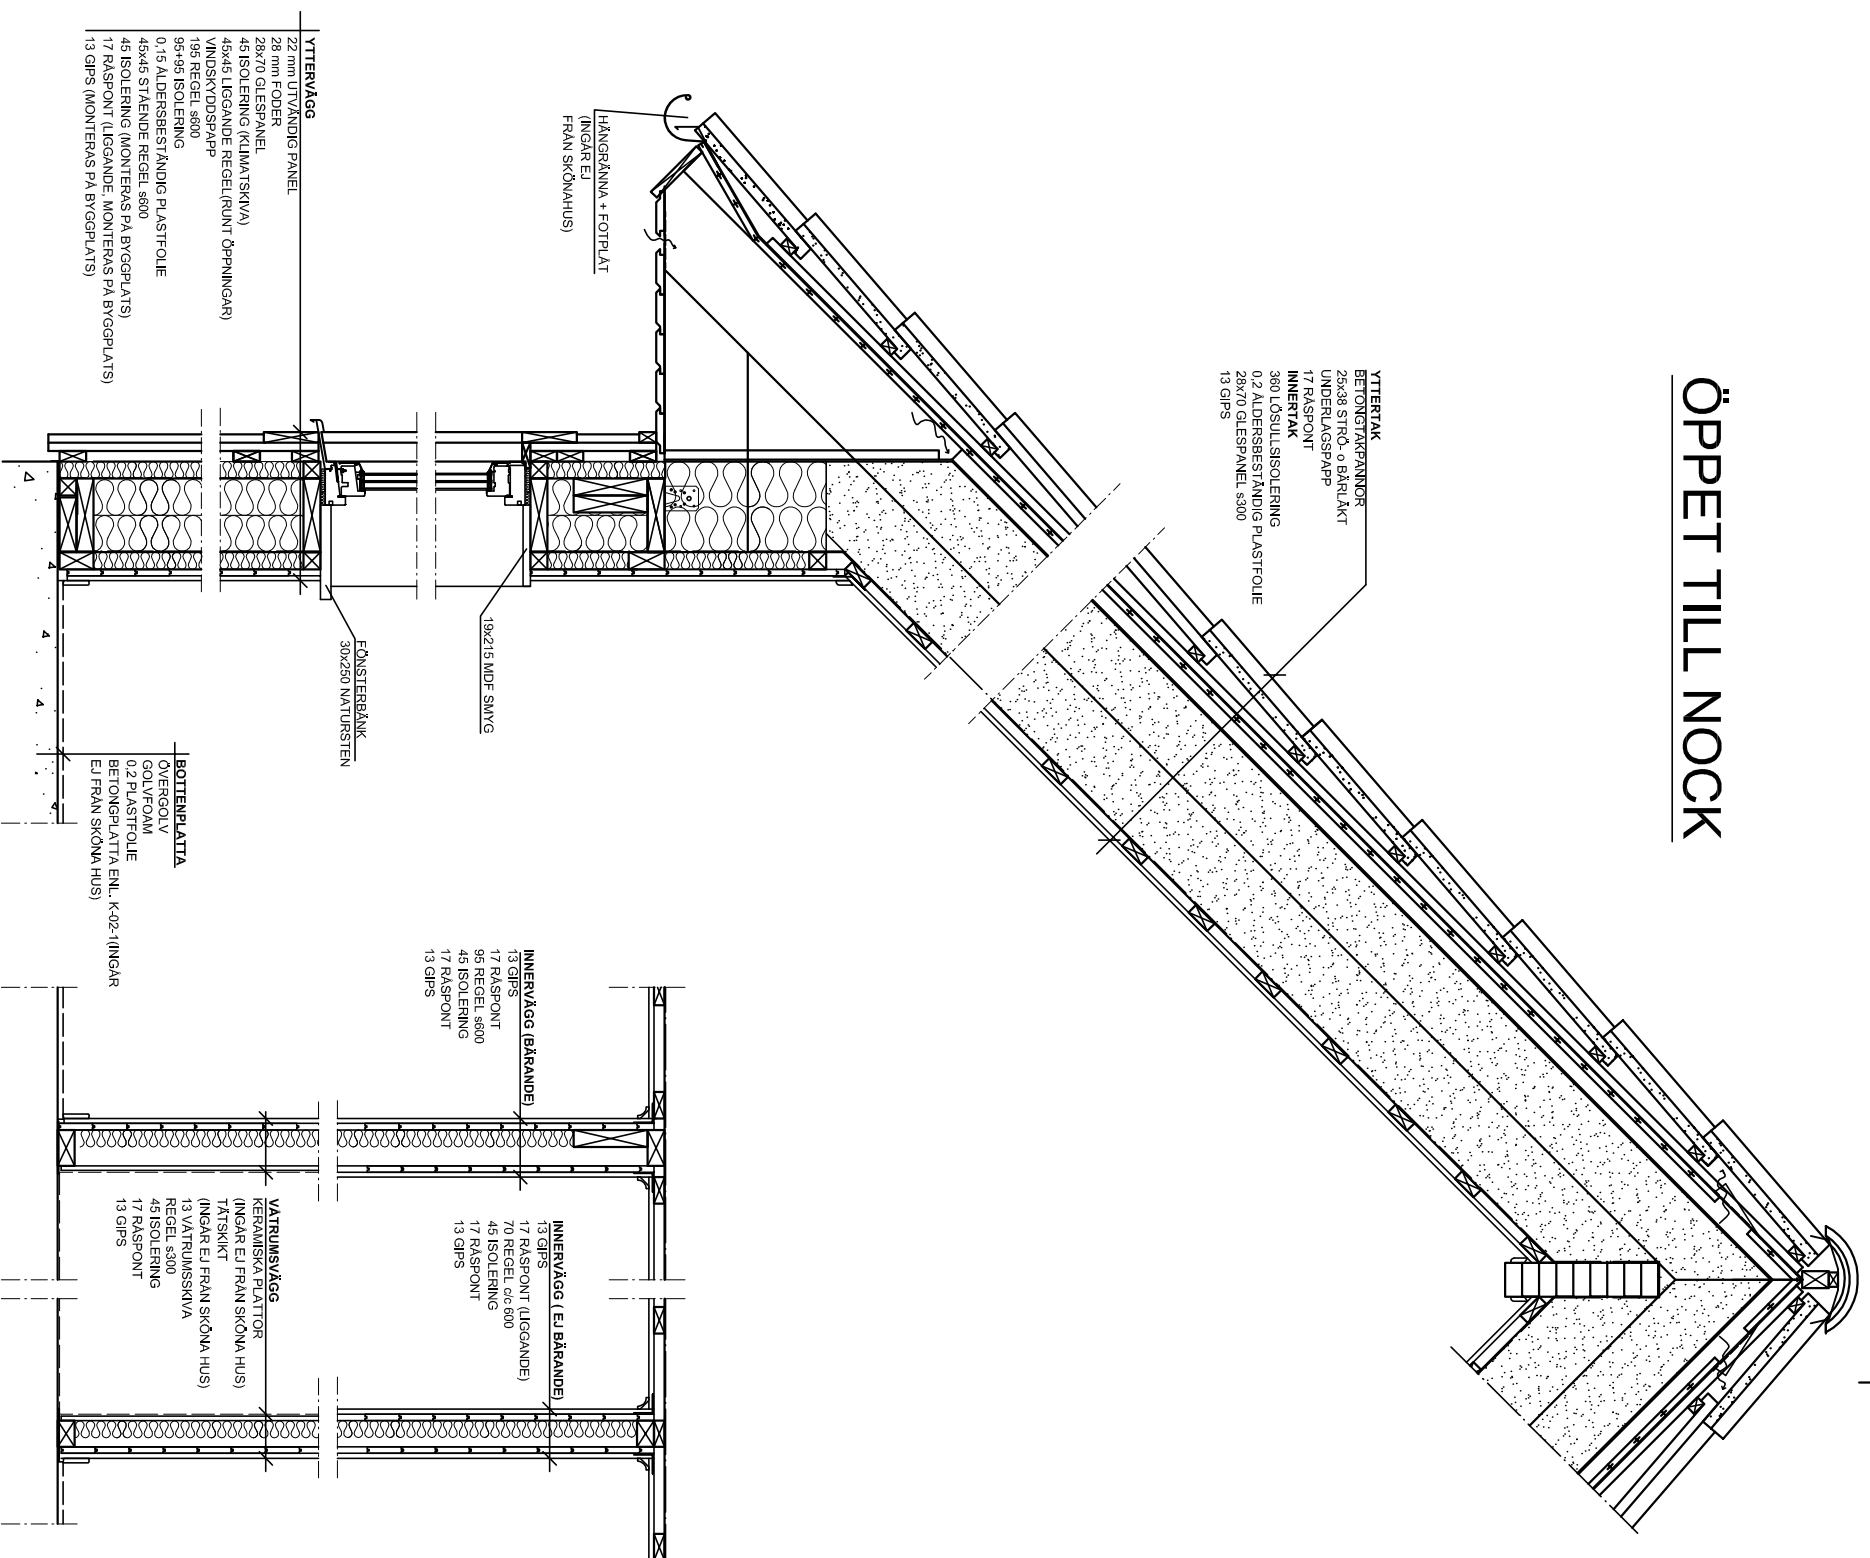

Denna ritning är vår egendom och får ej utan vårt medgivande ändras, kopieras, användas för tillverkning eller delges annan person eller firma.

# SKÖNA HUS

med omtanke

Nygårdsvägen Td. 0325-34480 info@skonahus.se  
 512 65 Mjölback Fax. 0325-34490 www.skonahus.se

RITAD AV KONSTRUERAD AV GRANSKAD AV

Mjölback 2012-02-27

BET	ANT	ÄNDRINGEN AVSER	SIGN	DATUM

**Sektion Öppet tillnock**  
 Enl. Prisblad 2012:2

BYGGHERRE

SKALA 1:20

ARBETSNUMMER RITNINGSNUMMER ANDR BET

K-70-6