


Denna ritning är vår egendom och får ej utan vårt medgivande ändras, kopieras, användas för tillverkning eller delges annan person eller firma.

# PULPETTAK (LIGGANDE PANEL)

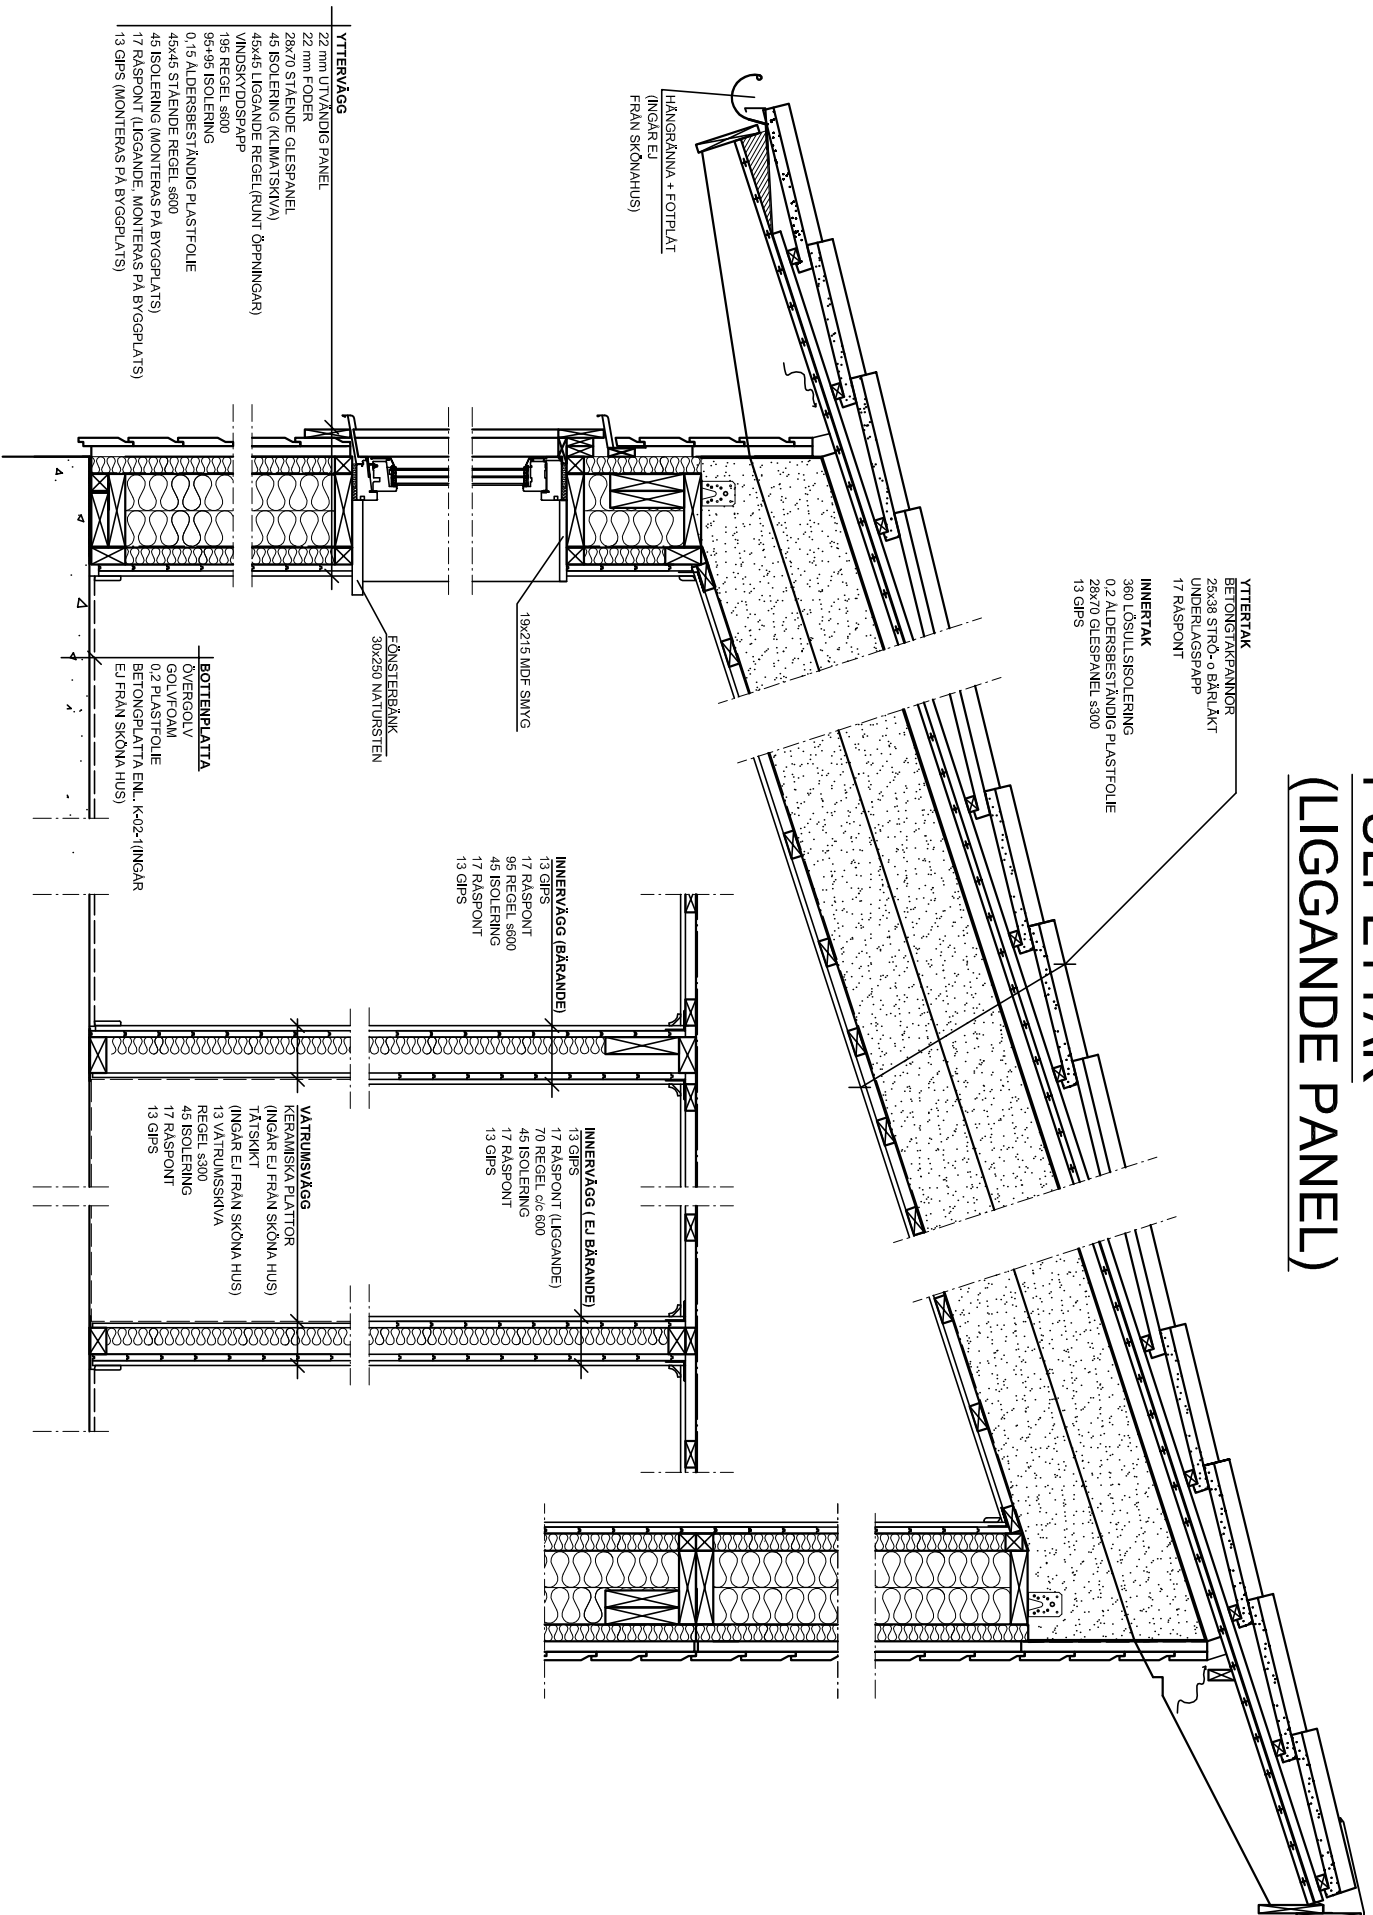

BET	ANT	ÄNDRINGEN AVSER	SIGN	DATUM

**Pulpettak, liggande panel**  
Enl. Prisblad 2012:2

BYGGHERRE

SKALA 1:20

**SKÖNA HUS**  
med omtanke

Nygårdsvägen Td. 0325-34480 info@skonahus.se  
512 65 Mjölback Fax. 0325-34490 www.skonahus.se

RITAD AV KONSTRUERAD AV GRANSKAD AV

Mjölback 2012-02-27

ARBETSNUMMER	RITNINGSNUMMER	ANDR BET
	K-70-8	