


PULPETTAK (STÅENDE PANEL)

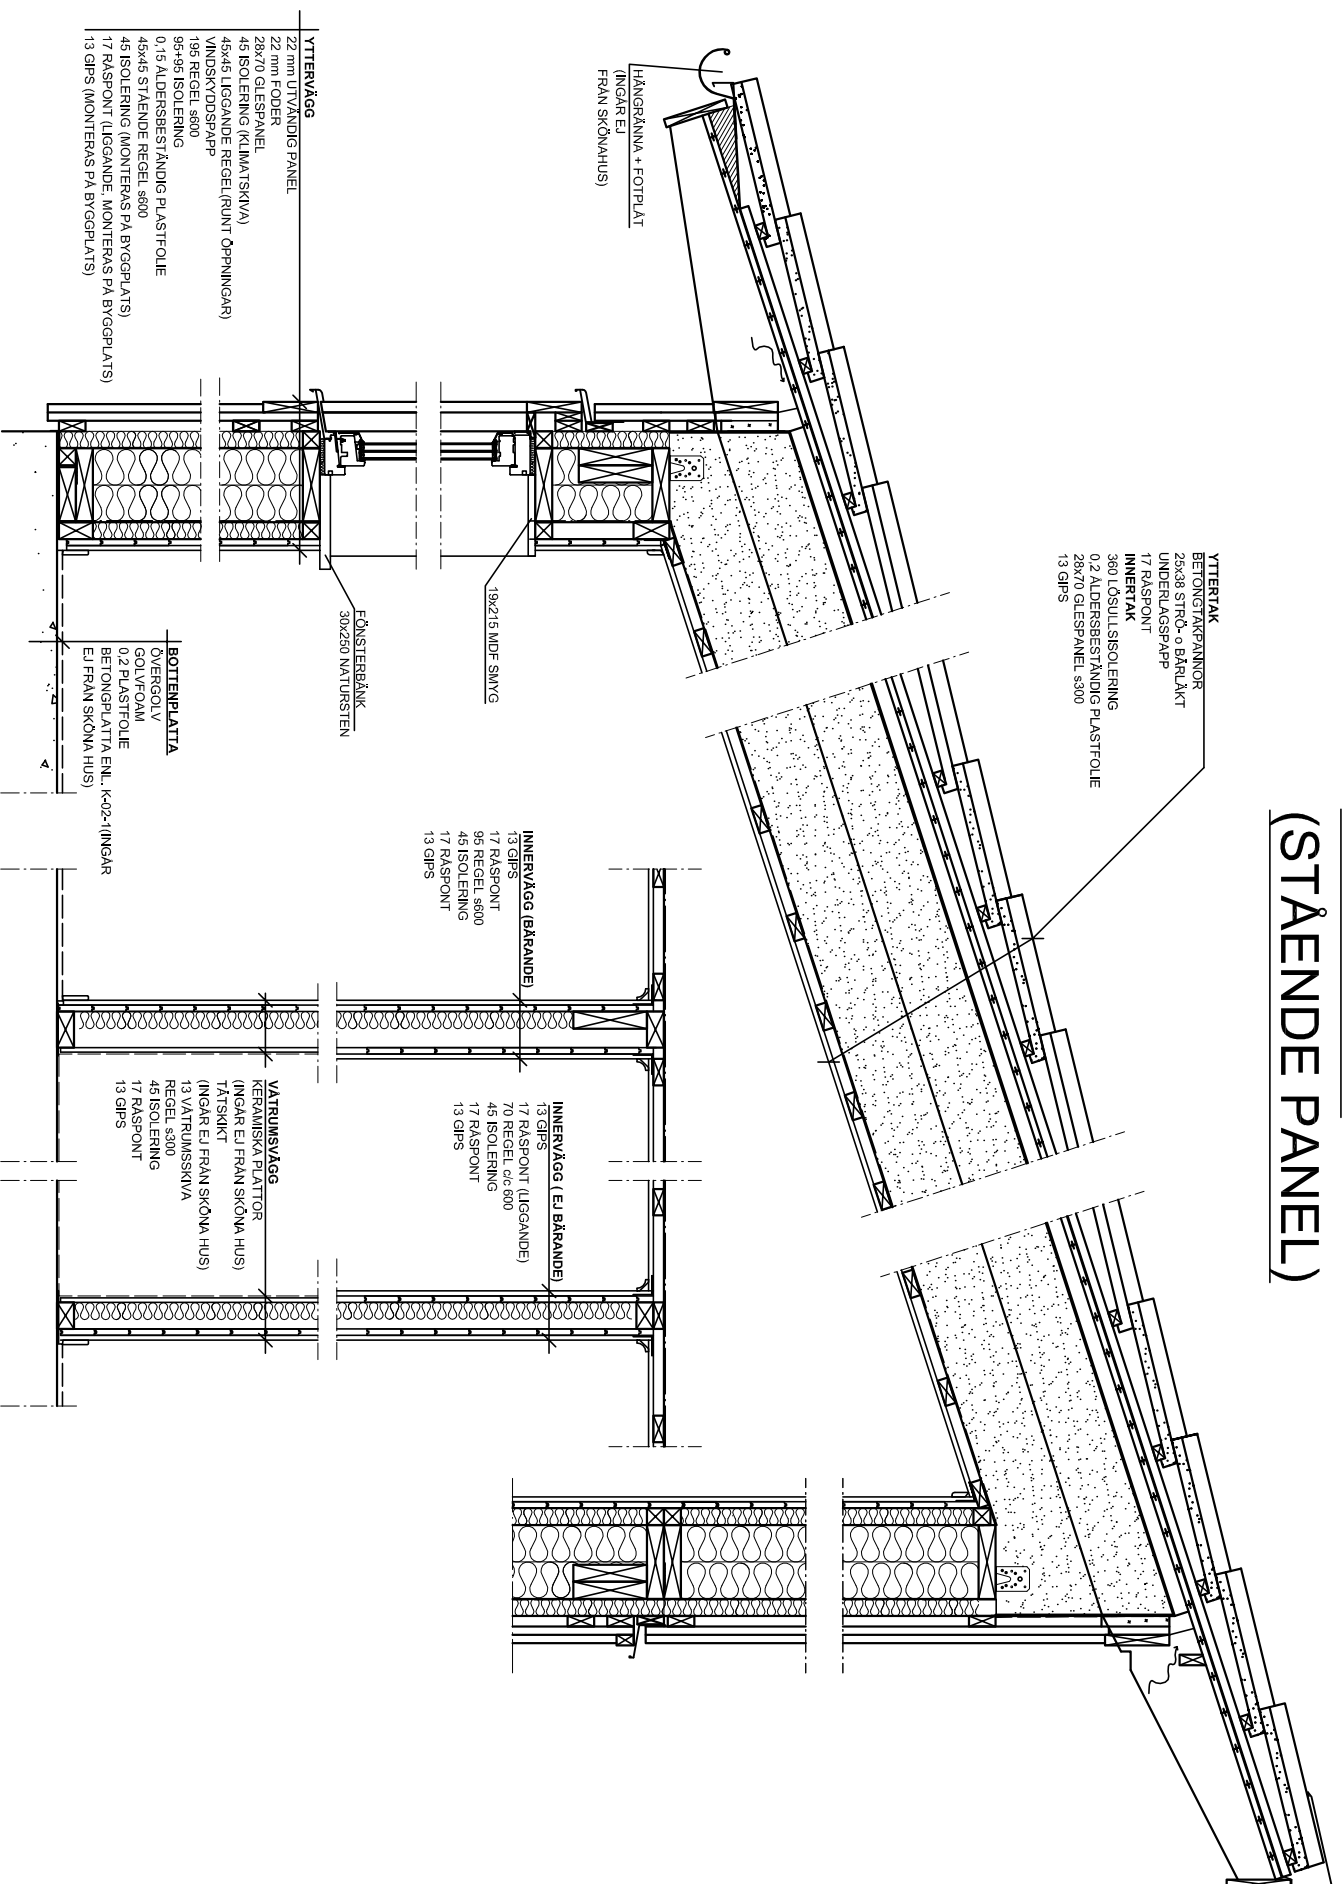

Denna ritning är vår egendom och får ej utan vårt medgivande ändras, kopieras, användas för tillverkning eller delges annan person eller firma.

SKÖNA HUS
med omtanke

Nygårdsvägen Tvl. 0325-34480 info@skonahus.se
512 65 Mjölback Fax. 0325-34490 www.skonahus.se

RITAD AV

KONSTRUERAD AV

GRANSKAD AV

Mjölback 2012-02-27

BET	ANT	ÄNDRINGEN AVSER	SIGN	DATUM

Pulpettak
Enl. Prisblad 2012:2

BYGGHERRE

ARBETSNUMMER

RITNINGSNUMMER
K-70-7

ÄNDR BET

SKALA **1:20**